


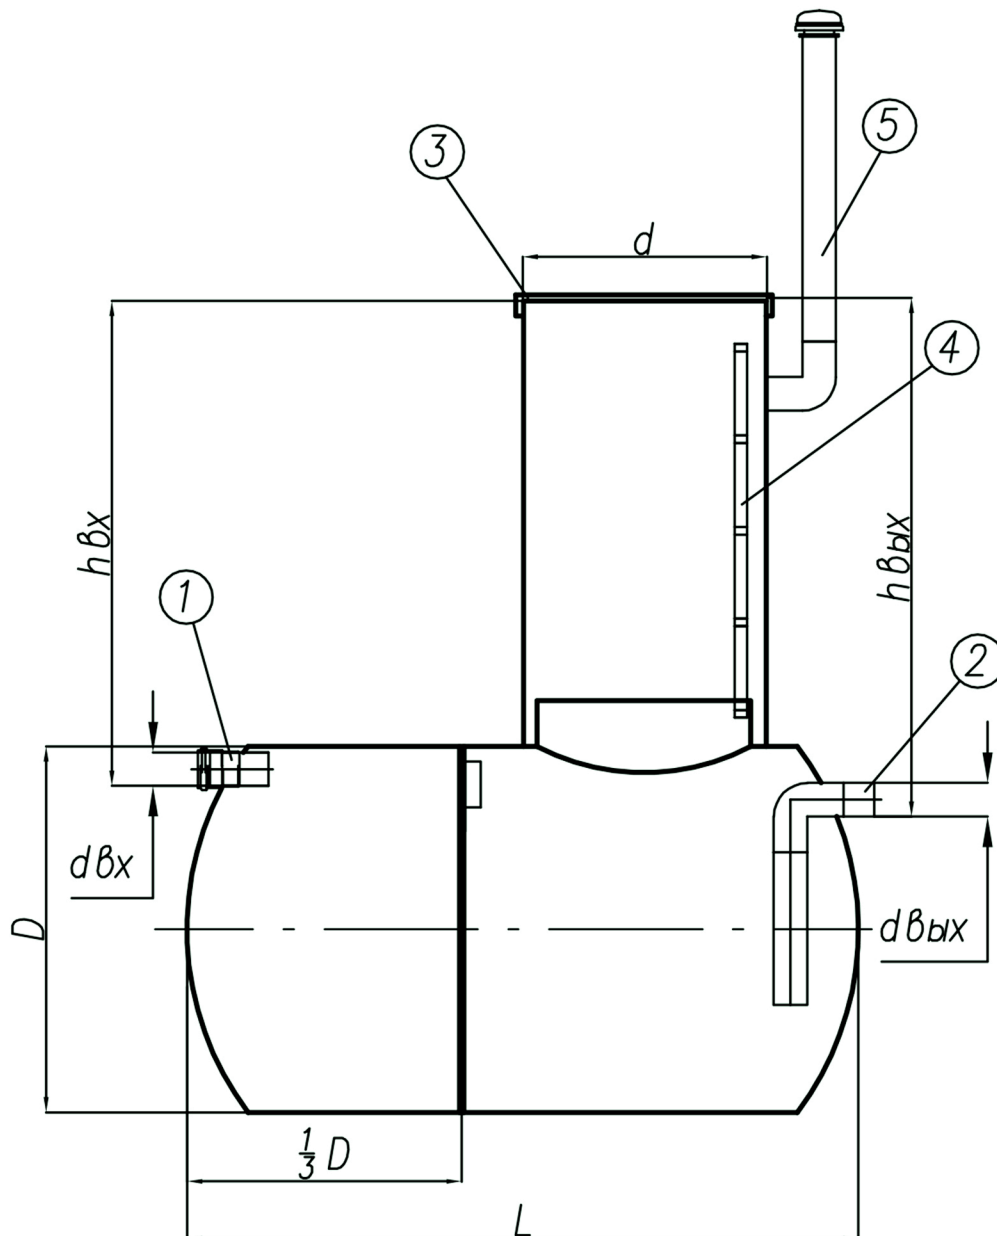

Позиция	Обозначение
1	Подводящая труба
2	Выходная труба
3	Крышка стеклопластиковая
4	Лестница обслуживания
5	Вентиляционная труба

Жироуловитель горизонтальный

Изм.	Кол.уч.	Лист	№ док	Подпись	Дата
Разработал					
Проверил					
Гл. спец.					
Нач. отдела					
Н. контр.					
ГИП					

Стадия	Лист	Листов
	1	1