


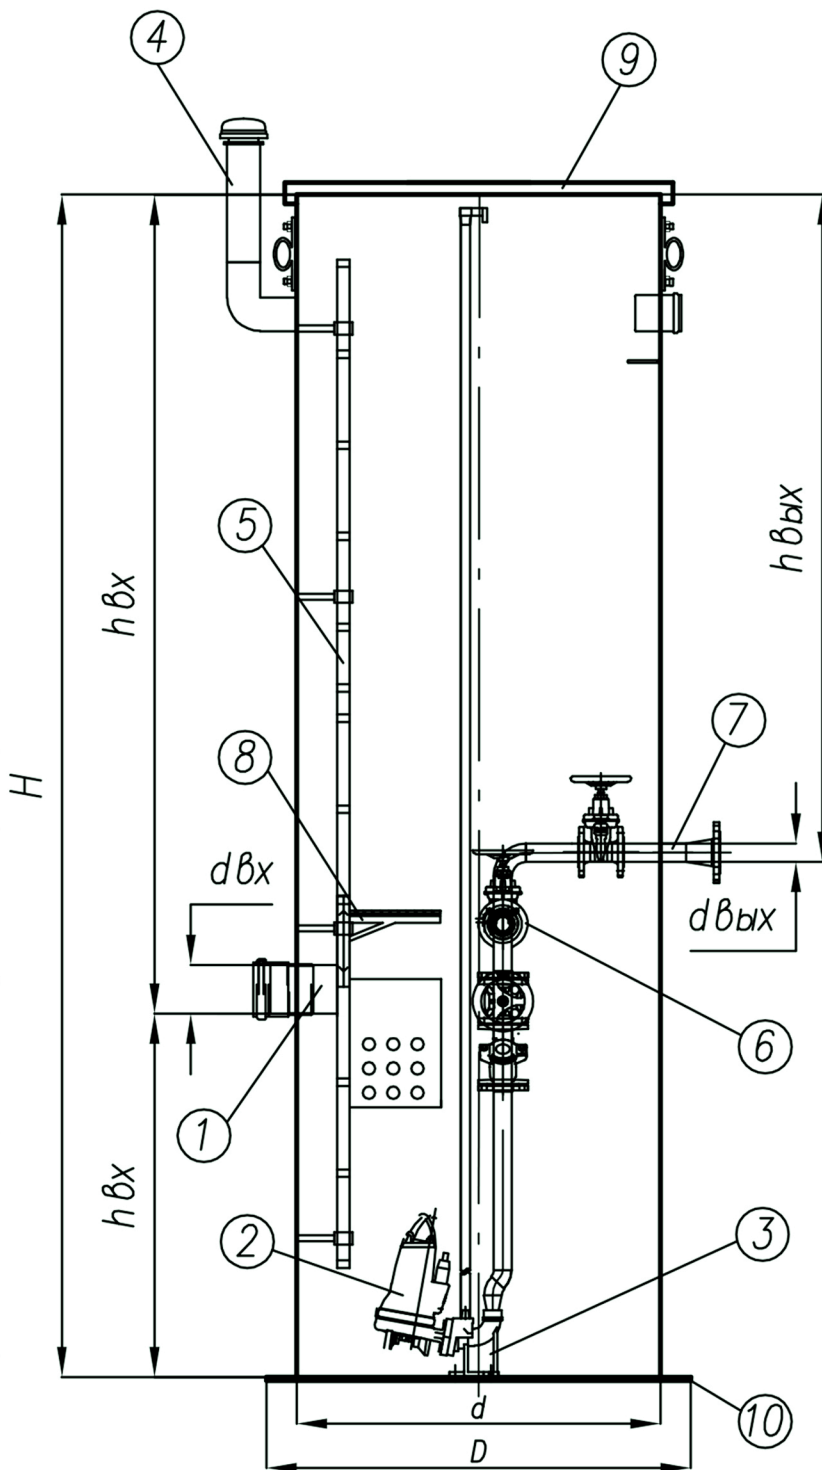

Позиция	Обозначение
1	Подводящая труба
2	Насос
3	Основание для насосов
4	Вентиляционная труба
5	Лестница обслуживания
6	Задвижка
7	Выходная труба
8	Площадка обслуживания
9	Крышка стеклопластиковая
10	Дно станции

Согласовано

Взам. инв. N°

Подпись и дата

Инв. N° подл.

Канализационная насосная станция

Изм.	Кол.уч.	Лист	N° док	Подпись	Дата
Разработал					
Проверил					
Гл. спец.					
Нач. отдела					
Н. контр.					
ГИП					

Стадия	Лист	Листов
	1	1