


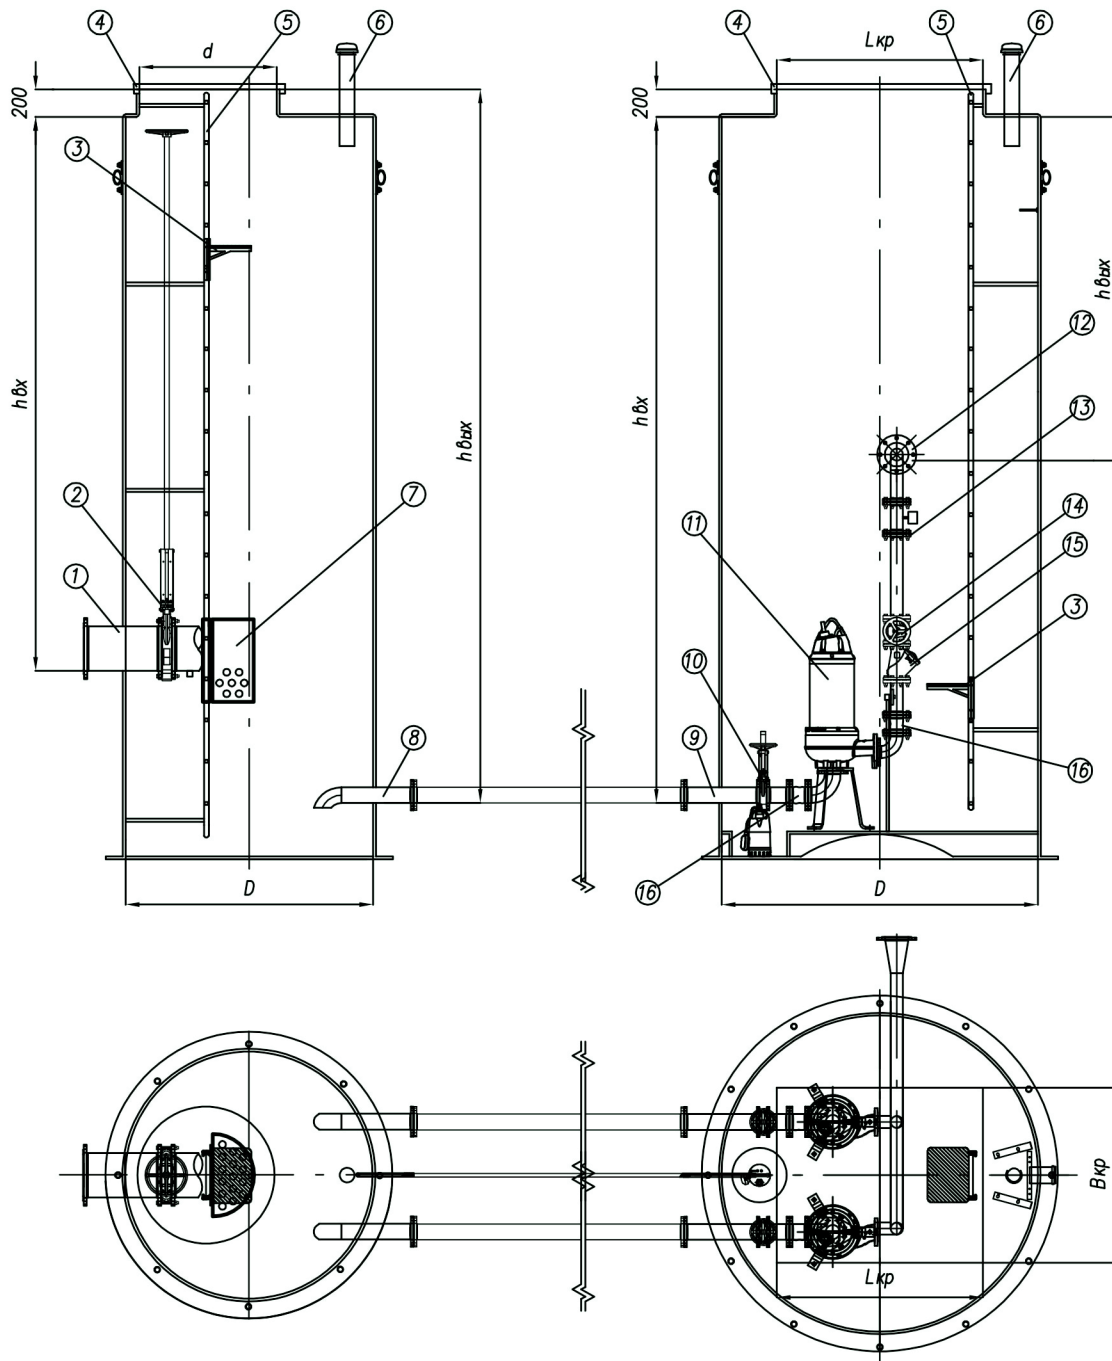

Позиция	Обозначение	Позиция	Обозначение
1	Подводящая труба	9	Входная труба
2	Задвижка шиберная	10	Задвижка шиберная
3	Площадка обслуживания	11	Насос
4	Крышка стеклопластиковая	12	Выходная труба
5	Лестница обслуживания	13	Расходомер
6	Вентиляционная труба	14	Задвижка клиновная
7	Мусоросборная корзина	15	Обратный клапан
8	Выходная труба	16	Виброкомпенсатор

КНС двукорпусная

Изм.	Кол.уч.	Лист	№ док	Подпись	Дата
Разработал					
Проверил					
Гл. спец.					
Нач. отдела					
Н. контр.					
ГИП					

Стадия	Лист	Листов
	1	1

Согласовано

Взам. инв. №

Подпись и дата

Инв. № подл.