


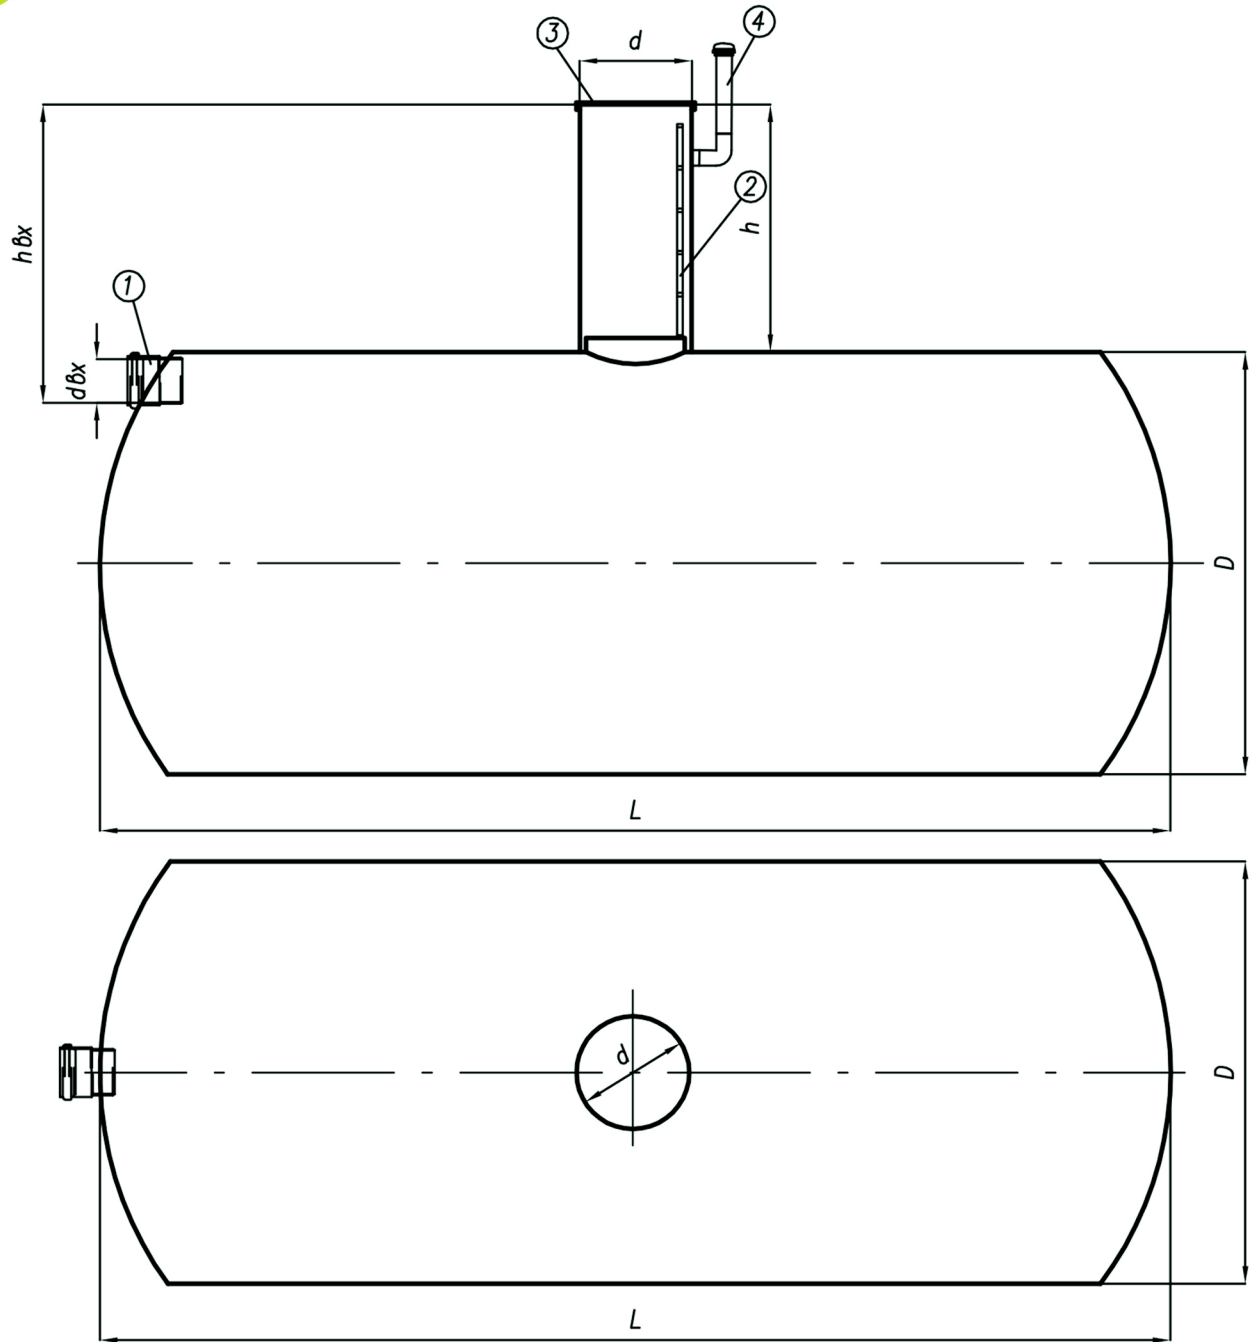

Позиция	Обозначение
1	Подводящая труба
2	Лестница обслуживания
3	Крышка стеклопластиковая
4	Вентиляционная труба

Накопительная емкость

Изм.	Кол.уч.	Лист	№ док	Подпись	Дата
Разработал					
Проверил					
Гл. спец.					
Нач. отдела					
Н. контр.					
ГИП					

Стадия	Лист	Листов
	1	1