


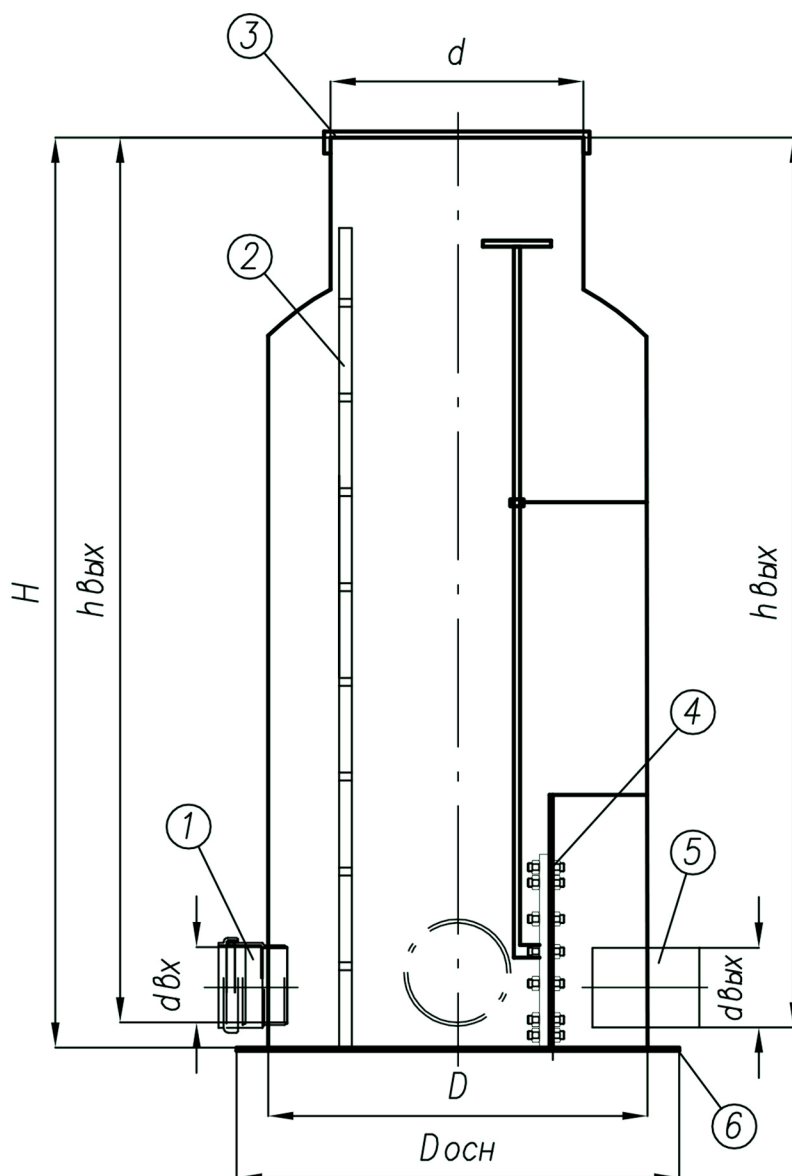

Позиция	Обозначение
1	Подводящая труба
2	Лестница обслуживания
3	Крышка стеклопластиковая
4	Затвор поворотный дисковый
5	Выходная труба
6	Основание

Согласовано

Взам. инв. N°

Подпись и дата

Инв. N° подл.

Изм.	Кол.уч.	Лист	N° док	Подпись	Дата
Разработал					
Проверил					
Гл. спец.					
Нач. отдела					
Н. контр.					
ГИП					

Колодец отбора проб

Стадия	Лист	Листов
	1	1