


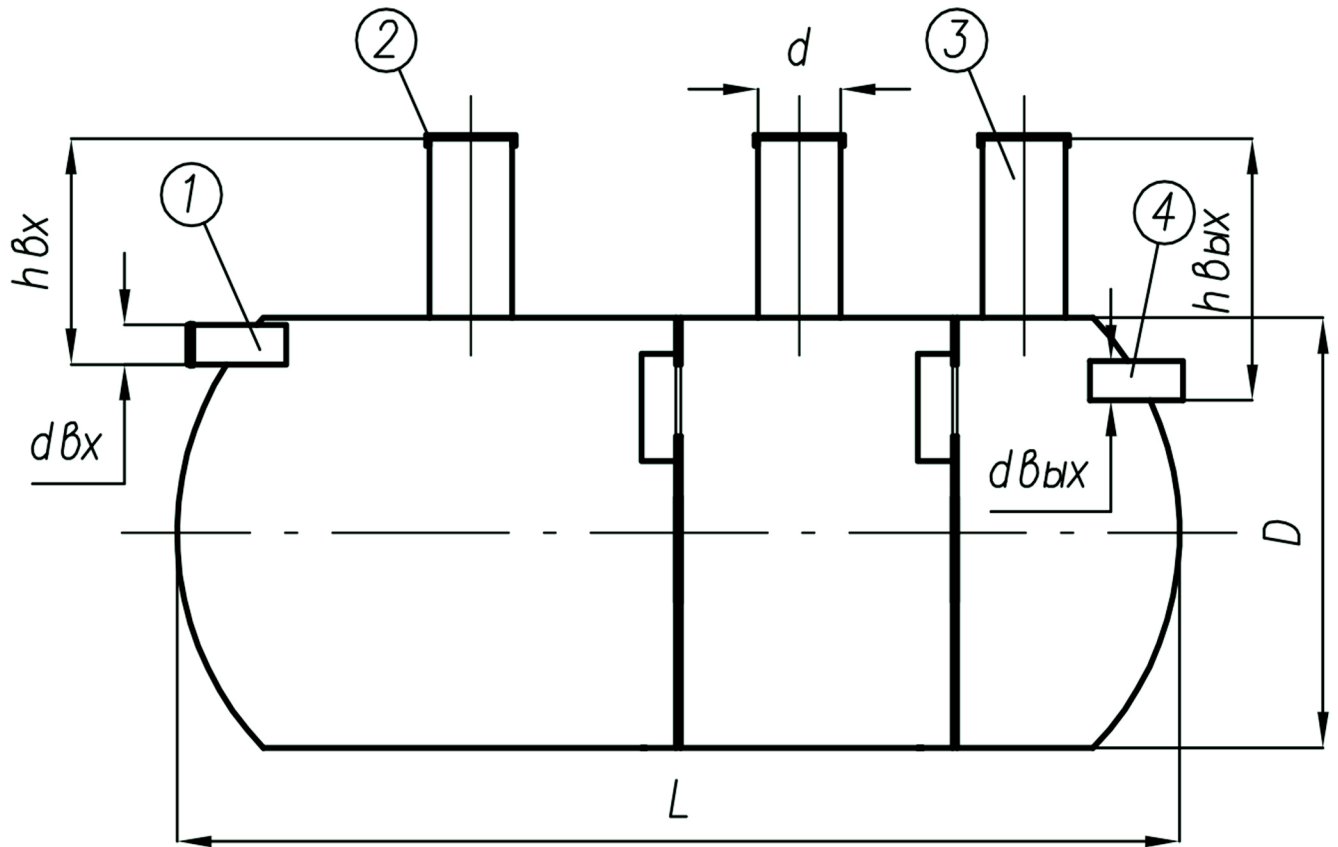

Позиция	Обозначение
1	Подводящая труба
2	Крышка стеклопластиковая
3	Горловина обслуживания
4	Выходная труба

Согласовано

Взам. инв. N°

Подпись и дата

Инв. N° подл.

Сендик

Изм.	Кол.уч.	Лист	N° док	Подпись	Дата
Разработал					
Проверил					
Гл. спец.					
Нач. отдела					
Н. контр.					
ГИП					

Стадия	Лист	Листов
	1	1