


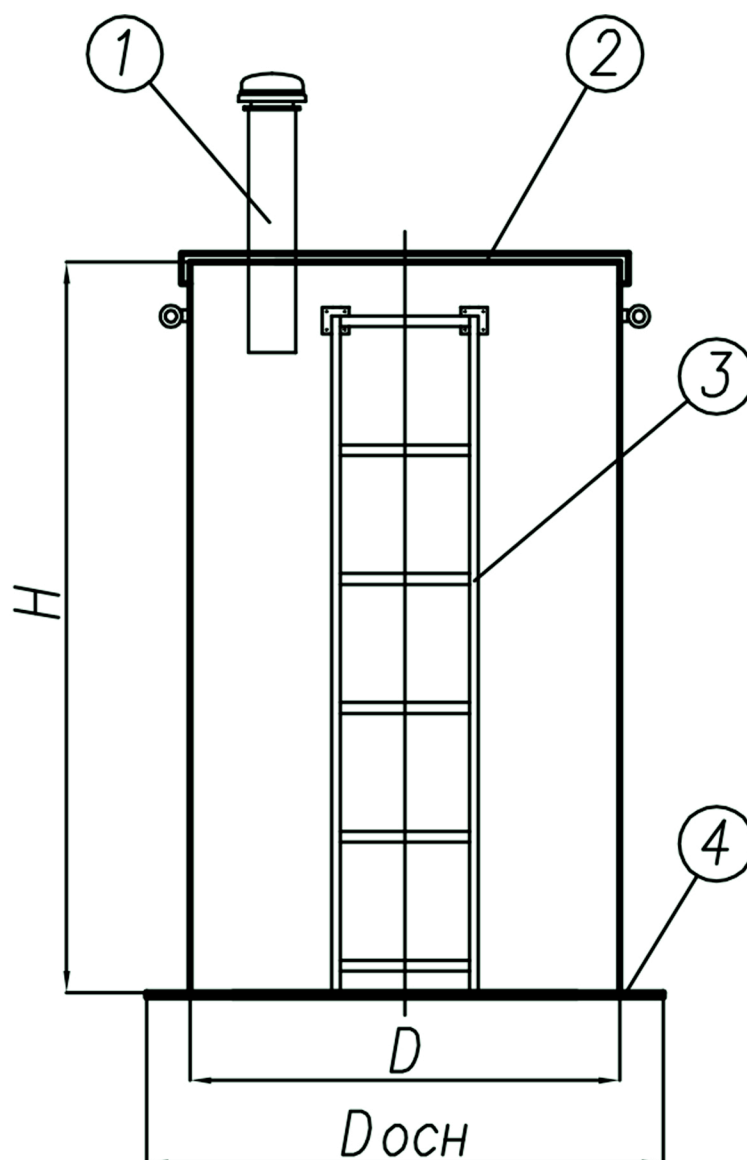

Позиция	Обозначение
1	Вентиляционная труба
2	Крышка стеклопластиковая
3	Лестница обслуживания
4	Основание

Технический колодец

Изм.	Кол.уч.	Лист	№ док	Подпись	Дата
Разработал					
Проверил					
Гл. спец.					
Нач. отдела					
Н. контр.					
ГИП					

Стадия	Лист	Листов
	1	1