АвестПласт
195027, г. Санкт-Петербург
Свердловская набережная, 64
zakaz@avestplast.ru
www.avestplast.ru
8 (812) 702-74-02
8 (800) 777 74 02

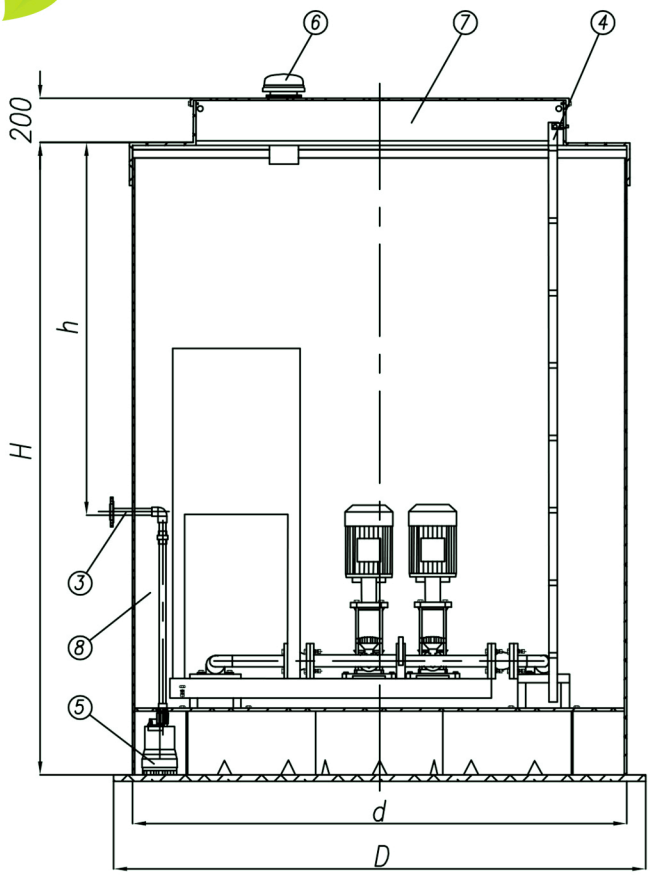

Позиция	Обозначение
1	Подводящий трубопороводд
2	Напорный трубопровод
3	Патрубок дренаж
4	Лестница обслуживания
5	Насос дренажный
6	Вентиляционная труба
7	Люк
8	Корпус станции

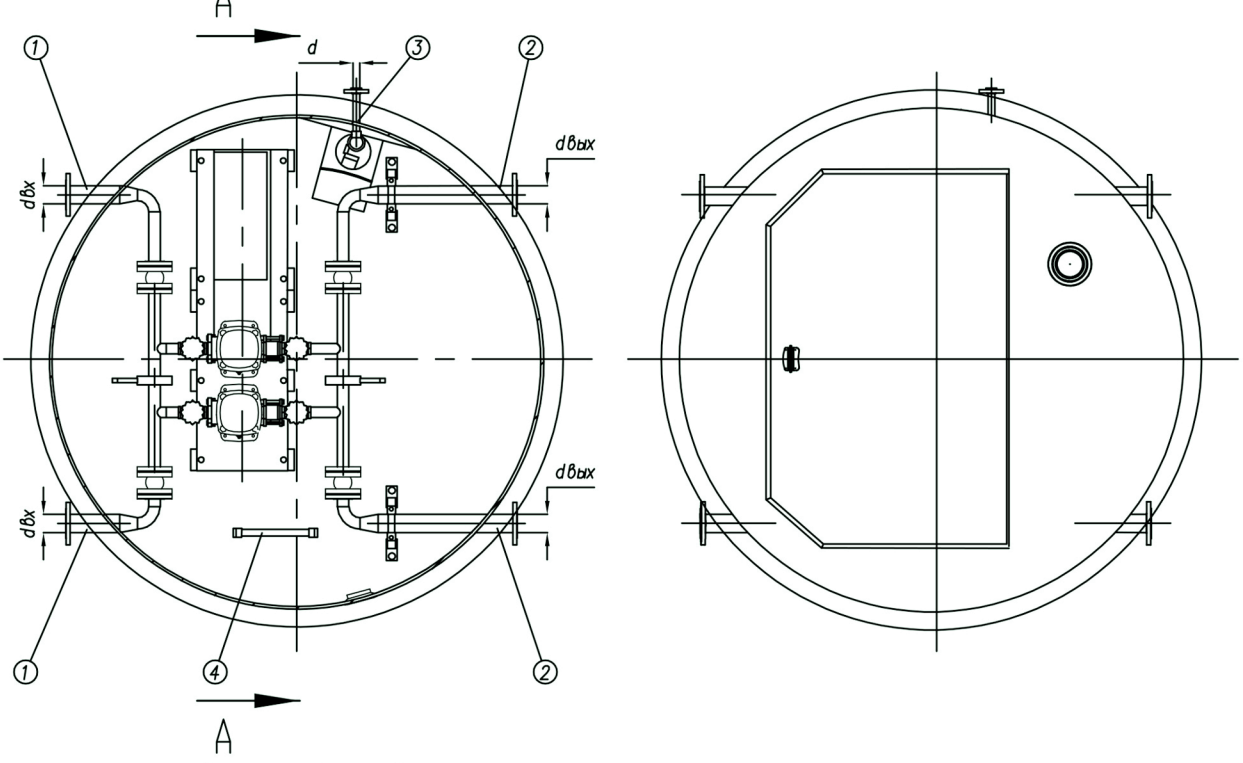

Согласовано

Взам. инв. N°

Подпись и дата

Инв. N° подл.

Изм.	Кол. уч.	Лист	N°док	Подпись	Дата
Разработал					
Проверил					
Гл. спец.					
Нач. отдела					
Н. контр.					
ГИП					

КНС с сухой камерой

Стадия	Лист	Листов
	1	1

АвестПласт